

ΕΦΗΜΕΡΙΣ ΤΗΣ ΚΥΒΕΡΝΗΣΕΩΣ
ΤΗΣ ΕΛΛΗΝΙΚΗΣ ΔΗΜΟΚΡΑΤΙΑΣ

ΑΘΗΝΑ 16 ΜΑΡΤΙΟΥ 1984 | ΤΕΥΧΟΣ ΤΕΤΑΡΤΟ | ΑΡΙΘΜΟΣ ΦΥΛΛΟΥ 193

ΠΕΡΙΕΧΟΜΕΝΑ

ΑΠΑΛΛΟΤΡΙΩΣΕΙΣ

ΑΠΟΦΑΣΕΙΣ

Αριθ. 10934 (1)

Καθορισμός χειμερίου κύματος επί ιδιοκτησίας Γεωργίου Λιόλιου, που βρίσκεται στη θέση «Λακού», Κοινότητας Πολιτικών Ευβοίας.

Ο ΝΟΜΑΡΧΗΣ ΕΥΒΟΙΑΣ

Έχοντας υπ' όψη:

1. Τις διατάξεις του Α.Ν. 2344/40 «Περί Αιγιαλού και Παραλίας».
2. Την υπ' αριθ. Χ. 267/6982/7.9.1968 Διαταγή του Υπουργ. Οικονομικών.
3. Την υπ' αριθ. 8565/6433/68 Διαταγή του Υπουργ. Οικονομικών με την οποία κοινοποιήθηκε η υπ' αριθ. 66/1968 εγκύκλιος του ίδιου Υπουργείου.
4. Τις διατάξεις του Α.Ν. 263/68 «Περί προστασίας των Δημοσίων Κτημάτων».
5. Την από 11.10.82 έκθεση καθορισμού της οριογραμμής του αιγιαλού και της παραλίας επί της ως άνω ιδιοκτησίας της κατά το άρθρ. 74 του Π.Δ. 636/77 Επιτροπής.
6. Το από Απρίλιο 1982 τοπογραφικό διάγραμμα της περιοχής νομίμως θεωρημένο υπό του ΤΠ και Π.Ε.Ν.Ε. την 26.5.82.
7. Την από 3.5.1982 αίτηση του ανωτέρου ενδιαφερομένου.
8. Το υπ' αριθ. 187.2/292/22.7.83 έγγραφο του Γενικού Επιτελ. Ναυτικού (ΓΕΝ), διά του οποίου εγκρίνονται τα όρια του αιγιαλού και της παραλίας όπως καθωρίστηκαν υπό της ως άνω Επιτροπής, αποφασίζουμε:

Επικυρώνουμε την από 11.10.82 έκθεση της Επιτροπής καθορισμού των ορίων του αιγιαλού και της παραλίας μετά του σχετικού τοπογραφικού διαγράμματος επί του ακινήτου ιδιοκτησίας Γεωργίου Λιόλιου που βρίσκεται στη θέση Λακού περιοχής Πολιτικών Ευβοίας και αναθέτουμε τις περαιτέρω επί του θέματος ενέργειας στον Οικον. Έφορο.

ΕΚΘΕΣΙΣ

Επιτροπής Καθορισμού των Ορίων του Αιγιαλού Άρθρ. 74 Π.Δ. 636/77.

Διά τον καθορισμόν το πρώτον ή επανακαθορισμόν των ορίων του αιγιαλού εις περιοχή «ΛΑΚΟΥ» Κοινότητας Πολιτικών Ευβοίας προ ιδιοκτησίας Γεωργίου Λιόλιου.

Εν Χαλκίδι τη 11 Οκτωβρίου 1982 οι υπογεγραμμένοι:

1. Γερογιάννης Ελευθέριος αν/τής Οικ. Εφόρου Χαλκίδας ως Πρόεδρος.
2. Βαρβ.τσιώτης Αντώνης αν/τής ΔΤΥΝ Ευβοίας ως Μέλος.
3. Κανιώρος Σπυρίδων Υπολιμενάρχης Χαλκίδας ως Μέλος, αποτελούντες την επιτροπή καθορισμού των ορίων του αιγιαλού δυνάμει του άρθρ. 74 του Π.Δ. 636/77 και της υπ' αριθμ. αποφάσεως Νομάρχου (παραγρ. 1 άρθρα 63 του ΠΔ 936/77) συγκληθείσα διά της 8708/4.10.82 εντολής του Προέδρου αυτής μετέβημεν επί τόπου εις την προαναφερομένην περιοχήν την 11.10.82

Λαβόντες υπόψη:

1. Την από 3.5.82 αίτησιν του Γεωργίου Λιόλιου διά της οποίας ζητείται ο καθορισμός των ορίων του αιγιαλού εις την ανωτέρω περιοχήν.

3. Το υπό του Τάσου Αναστασίου Τοπογ. Μηχ/κού συνταχθέν τον Απρίλη 1982 τοπογραφικόν και υψομετρικόν διάγραμμα εις 1 (μία) πινακίδα εις κλιμ. 1:500 ηλεγμένον διά την ακρίβειαν της αποτυπώσεως υπό του Θεοδώρου Χριστοπούλου την 21.5.82 και θεωρηθέν υπό της ΤΠ και Π.Ε. την 26.5.82 ως το άρθρ. 20 Ν. 719/77 ορίζει.

3. Τας διατάξεις του ΑΝ 2344/40 ως ούτος ετροποποιήθη ως και την προς τούτον σχετικήν Δικαστηριακήν και Διοικητικήν Νομολογίαν.

4. Την εκ της επιτοπίου μεταβάσεως σχηματισθείσαν αντίληψιν περί του πλάτους της βρεχομένης ζώνης της ξηράς και λοιπών συναφών στοιχείων, αποφασίζει :

1. Καθορίζει επί του ως άνω τοπογραφικού διαγράμματος :

α) Την οριογραμμήν του αιγιαλού δι' ερυθράς συνεχούς πολυγωνικής γραμμής 1, 2, 3, 4. 5. 6. 7. 8. 9, 10, 11, 12, και 13 της οποίας αι κορυφαί εξασφαλίζονται από σταθερά σημεία ως σημειούται εις το διάγραμμα.

β) Την οριογραμμήν της παραλίας διά συνεχούς κιτρίνης πολυγωνικής γραμμής 1', 2', 3', 4', 5, 6', 7', 8', 9', 10', 11', 12' και 13' της οποίας αι κορυφαί εξασφαλίζονται από σταθερά σημεία ως σημειούται εις το διάγραμμα.

2. Αποφαίνεται ότι δεν υφίσταται παλαιός αιγιαλός.


3. Δεν υπάρχουν κτίσματα εις την ζώνην της παραλίας.


Η ΕΠΙΤΡΟΠΗ

Ο Πρόεδρος (υπογραφή) — Τα μέλη (υπογραφαί)

Χαλκίδα, 16 Αυγούστου 1983

Ο Νομάρχης
ΕΥΤΥΧΗΣ ΚΟΝΤΟΜΑΡΗΣ

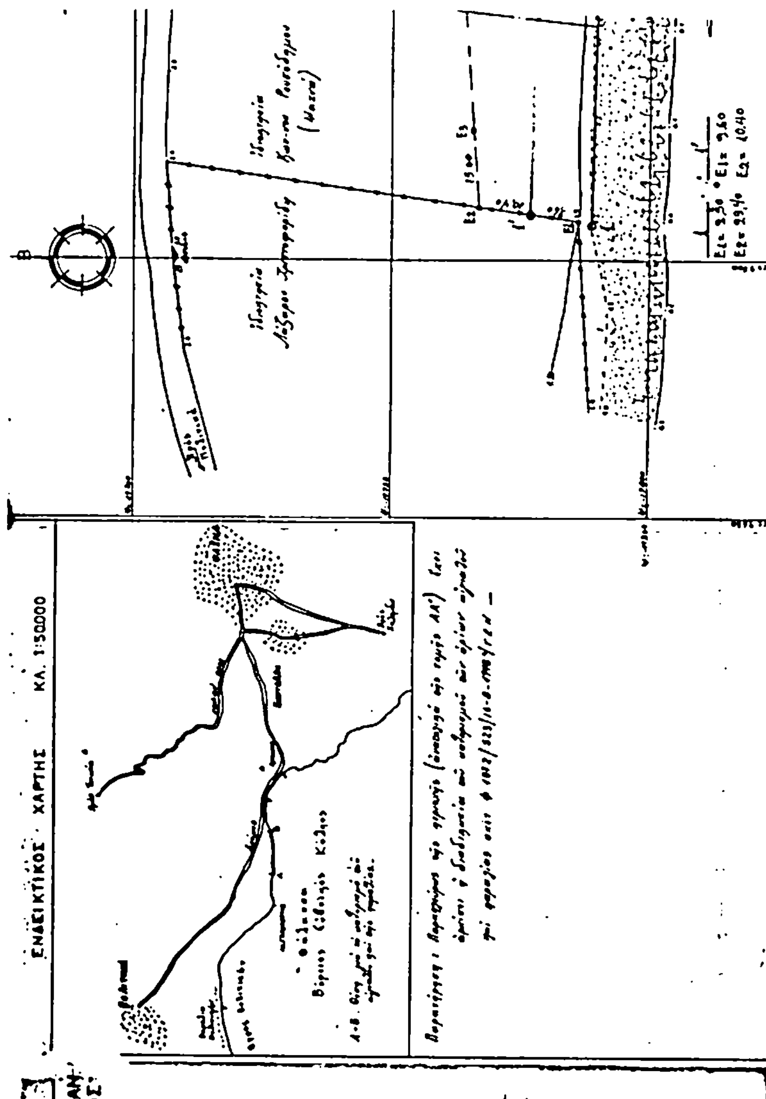

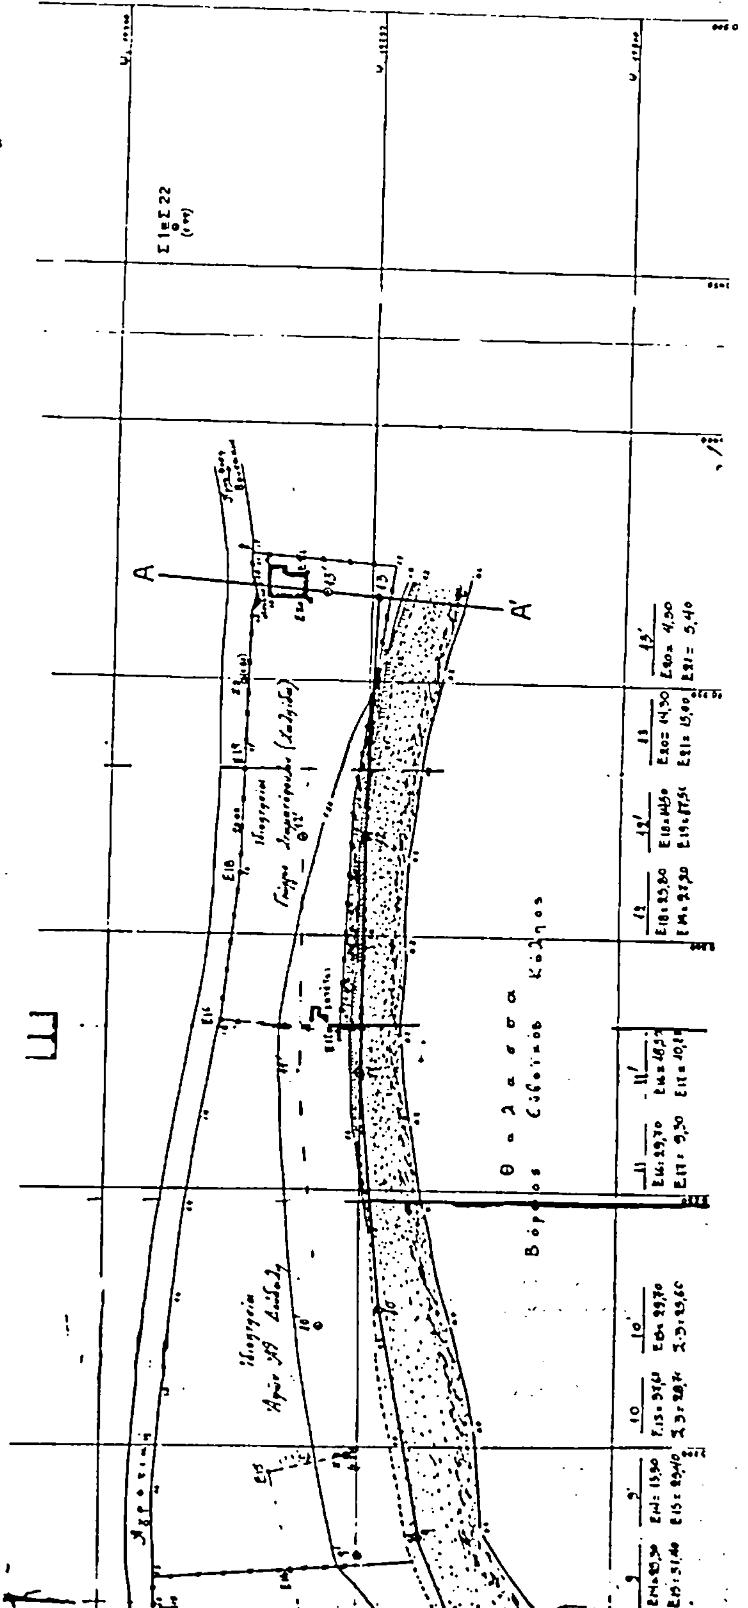
ΥΠΟΜΝΗΜΑ ΕΠΙΤΡΟΠΗΣ
Α
Α'

Αριθ. Τ.Υ. 1910 (2)

Αναγκαστική απαλοτρίωση εκτάσεως στην περιοχή του Νομού Ιωαννίνων προς σύσταση δουλείας διελεύσεως του αγωγού υδρεύσεως της βιομηχανικής περιοχής Ιωαννίνων.

Ο ΝΟΜΑΡΧΗΣ ΙΩΑΝΝΙΝΩΝ

'Εχοντας υπόψη :

1. Τις διατάξεις του Ν.Δ. 797/71 «περί αναγκαστικών απαλλοτριώσεων» σε συνδυασμό με τις διατάξεις του Β.Δ. 139/71 «περί αρμοδιότητας των Νομαρχών για την κήρυξη αναγκαστικών απαλλοτριώσεων».

2. Τις διατάξεις του Ν. 4458/1965 «περί βιομηχανικών περιοχών» όπως ετροποποιήθη με το Ν. 742/1977.

3. Την από 20.2.1984 αίτηση της Ανωνύμου Εταιρείας «ΕΛΛΗΝΙΚΗ ΤΡΑΠΕΖΑ ΒΙΟΜΗΧΑΝΙΚΗΣ ΑΝΑΠΤΥΞΕΩΣ Α.Ε.» ΥΠΟΚΑΤΑΣΤΗΜΑ ΙΩΑΝΝΙΝΩΝ.

4. Το από Μάιο 1982 αριθ. σχεδ. 5 κτηματολογικό διάγραμμα με κλίμακα 1:1000 της ΒΙΠ - ΕΤΒΑ Ανωνύμου Εταιρείας οργανώσεως, λειτουργίας και εκμεταλλεύσεως βιομηχανικών περιοχών ΕΤΒΑ και

5. Τον από 30 Μαρτίου 1983 κτηματολογικό πίνακα, αποφασίζουμε :

Κηρύσσουμε αναγκαστικά απαλλοτριωτέα, γιά λόγους δημόσιας ωφέλειας και ειδικότερα προς σύσταση δουλείας διελεύσεως υπογείου αγωγού υδρεύσεως της Βιομηχανικής περιοχής Ιωαννίνων, λωρίδος εδάφους συνολικού εμβαδού 13.140 Μ2 που βρίσκεται στην περιοχή Νομού Ιωαννίνων και εις Κοινότητα Κρανούλα, 'Αγιοι Απόστολοι, περίβλεπτος 'Αλω Λαψίστα και φαίνεται στο ανωτέρω κτηματολογικό διάγραμμα, τον συνοδεύοντα αυτό κτηματολογικό πίνακα με τους περιορισμούς α) ότι ο αγωγός θα είναι υπόγειος σε βάθος περίπου 1.50 μ., β) επί της υπεράνω του αγωγού δουλευούσης λωρίδος εδάφους, θα απαγορεύεται η ανέγερση πάσης φύσεως κτισμάτων και η φύτευση δένδρων και γ) διά της λωρίδος θα επιτρέπεται η διέλευση συνεργείων για επιδιόρθωση τυχόν βλαβών του αγωγού.

Στην έκταση που απαλλοτριώνεται προβάλουν δικαιώματα κυριότητας οι Μητρόπουλος Δημ., Τασούλας Γεώργιος κ.α.

Η απαλλοτρίωση κηρύσσεται υπέρ της Ελληνικής Τραπέζης Βιομηχανικής Αναπτύξεως Ανωνύμου Εταιρείας ΕΤΒΑ - Α.Ε. και με δαπάνη αυτής.

Η απόφαση αυτή να δημοσιευθεί στην Εφημερίδα της Κυβερνήσεως.

Ιωάννινα, 28 Φεβρουαρίου 1984

Ο Νομάρχης
ΧΡ. ΜΑΡΤΙΝΗΣ

Αριθ. 1302 (3)

Κήρυξη αναδασωτέας έκτασης 4,240 στρεμμάτων, στη θέση Παλιόπορος, του Δήμου Λιτοχώρου, του Νομού Πιερίας.

Η ΝΟΜΑΡΧΗΣ ΠΙΕΡΙΑΣ

'Εχοντας υπόψη :

1. Τις διατάξεις για διοικητική αποκέντρωση.

2. Το άρθρο 117 παρ. 3 του Συντάγματος.

3. Τις διατάξεις του Ν. 998/79 «περί προστασίας των δασών κ.λπ.» και ειδικότερα : α) του άρθρου 41 παρ. 1, β) του άρθρου 38 παρ. 1.

4. Τις διαταγές του Υπουργείου Γεωργίας : α)160417/1180/8.7.1980, β) 182447/3049/24.9.80.

5. Την 83/20.2.1984 πρόταση του Δασονομείου Λιτοχώρου, περί κηρύξεως αναδασωτέας, της αναφερομένης στο θέμα εκτάσεως, αποφασίζουμε :

Κηρύσσουμε αναδασωτέα, με σκοπό τη διατήρηση του χαρακτήρα της δασικής εκτάσεως που εκχερσώθηκε παράνομα τη δημόσια δασική έκταση εμβαδού τεσσάρων χιλιάδων διακοσίων σαράντα (4.240) τετρ. μέτρων, που βρίσκεται στη θέση Παλιόπορος, του Δήμου Λιτοχώρου.

Προσδιορίζεται από τα στοιχεία Α Β Γ Δ Ε Ζ Η Θ Ι Κ Λ Μ Ν Ξ Α και έχει όρια:

Ανατολικά : Δημόσια δασ. έκταση και αγρό που καλλιεργούν οι Αφοί Γιανουλόπουλοι.

Δυτικά : Χωματόδρομος και έκταση για την οποία εκδόθηκε το από 13.12.67 Π.Δ.Α. κατά Μιχαήλ Γ. Πίνου και Αφών του.

Βόρεια : Χωματόδρομος και δημόσια δασική έκταση.

Νότια : Αγρός καλλιεργούμενος υπό Μιχ. Γ. Πίνου.

Οπως φαίνεται στο συνημμένο διάγραμμα που αποτελεί αναπόσπαστο μέρος της απόφασης αυτής.

Η αναδάσωση μπορεί να επιτευχθεί φυσικά, αφού γίνει περίφραξη της έκτασης.

Η απόφαση αυτή να δημοσιευθεί στην Εφημερίδα της Κυβερνήσεως.


Κατερίνη, 27 Φεβρουαρίου 1984

Η Νομάρχης
ΜΑΡΙΑ ΑΡΣΕΝΗ

ΣΧΕΔΙΑΓΡΑΜΜΑ

Δημόσιας δασικής έκτασης υπό στοιχεία ΑΒΓΔΕΖΗΘΙΚΛΜΝΞΑ εμβαδού 4,240 στρεμ. που έχει καταλάβει δια εκχερσώσεως, καλλιέργειας κλπ. στη θέση «Παλιόπορος» Λιτοχώρου Ν. Πιερίας ο Μιχαήλ Γεωρ. Πίνος κάτ. Λιτοχώρου.

ΚΛΙΜΑΚΑ 1:1.000

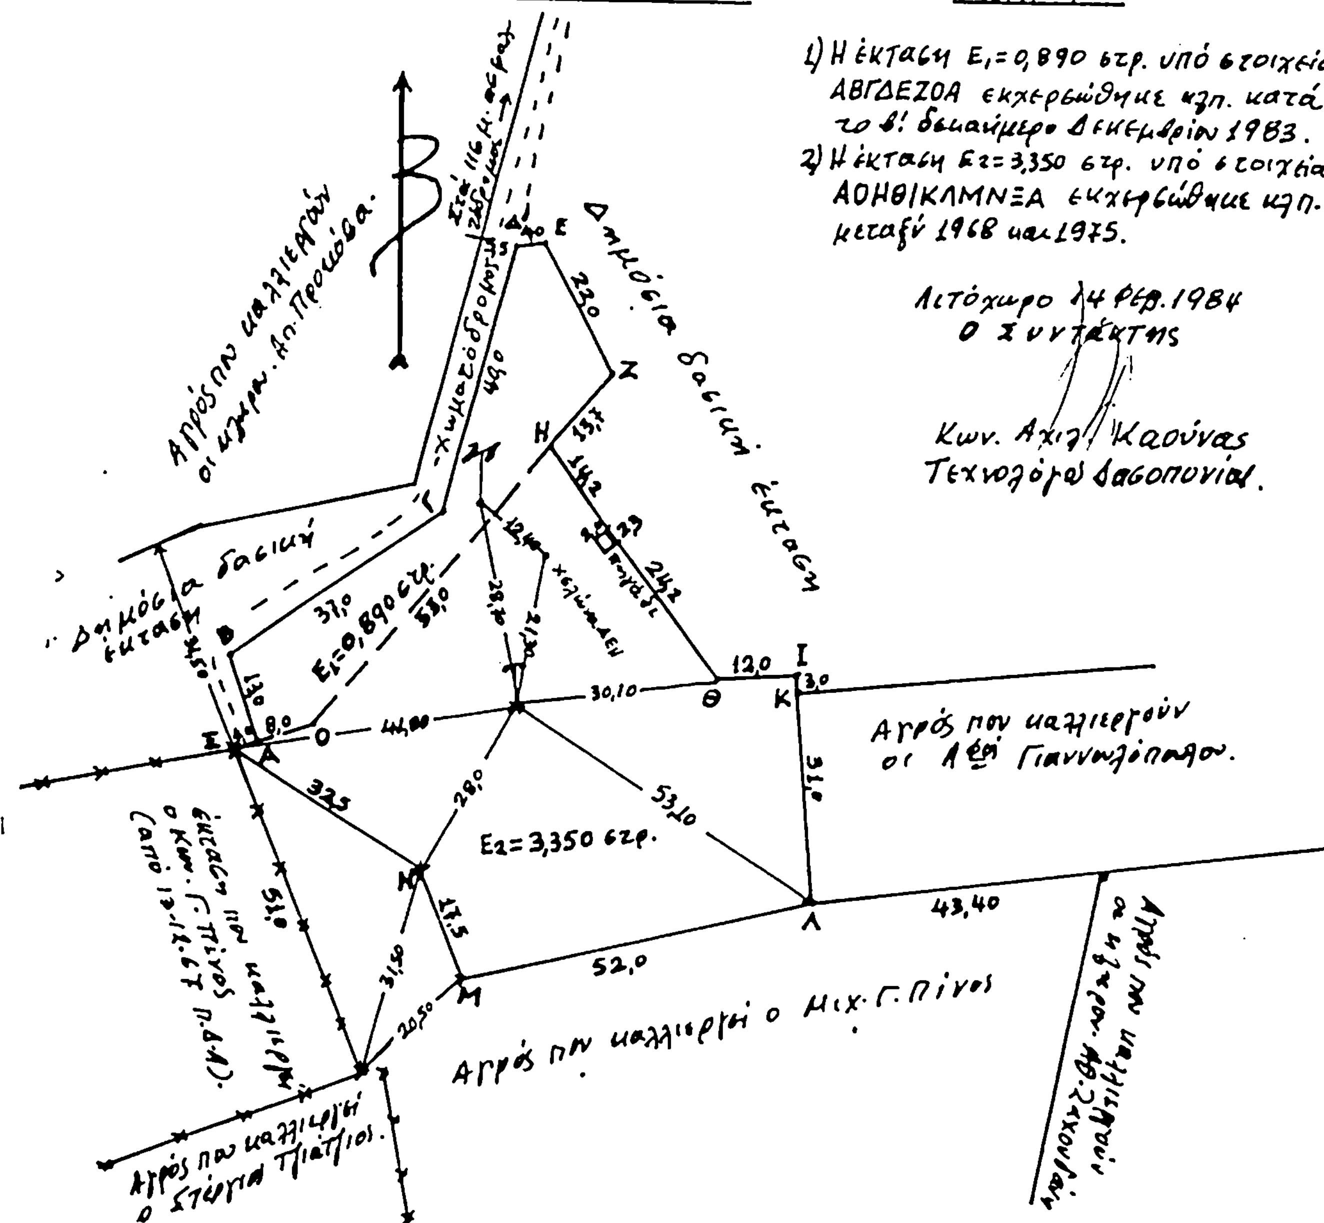

Το παρόν σχεδιάγραμμα συνοδεύει την αριθ. 1305/84 Α.Δ. Αποβολής του Μιχ. Γ. Πίνου.
Κατερίνη 24-2-1984
Ο Δ/ντής Δασών Ν. Πιερίας
Υπογραφή
Νικόλαος Ιερισσιώτης
Δασολόγος με 3ο βαθμό.

Θεωρήθηκε
Κατερίνη 24-2-1984
Ο Δ/ντής Δασών Πιερίας
Υπογραφή

Θεωρήθηκε
Κατερίνη 24-2-1984
Η Νομάρχης
Υπογραφή
ΜΑΡΙΑ ΑΡΣΕΝΗ

Νικόλαος Ιερισσιώτης
Δασολόγος 3ου βαθμού

Αριθ. ΕΣ. 2025 (4)

Επικύρωση της αριθ. 14/22.1.1984 απόφασης του Κοινοτικού Συμβουλίου Αγιάς Πρεβέζης που αφορά την αναγκαστική απαλλοτρίωση ακινήτων, για διάνοιξη αγροτικού δρόμου.

Ο ΝΟΜΑΡΧΗΣ ΠΡΕΒΕΖΑΣ

Έχοντας υπόψη:

1. Την αριθ. 44/30.1.1984 αναφορά σας.

2. Τις διατάξεις των άρθρων 82, 113, 202 και 203 του Ν. 1065/80 «περί κυρώσεως του Δημοτικού και Κοινοτικού Κώδικα» σε συνδυασμό με τις διατάξεις του Ν.Δ. 532/70, των Β.Δ. 703/70 και 139/71, του Π.Δ. 22/82 περί καταργήσεως διατάξεων που προβλέπουν την έγκριση πράξεων των δημοτικών ή κοινοτικών συμβουλίων.

3. Τις διατάξεις των άρθρων 1 μέχρι 31 του Ν. Δ/τος 797/1971 «περί αναγκαστικών απαλλοτριώσεων» όπως τροποποιήθηκαν μεταγενέστερα με τα Ν.Δ. 280/74, 395/74, του Π.Δ. 929/79 και του Ν. 960/79.

4. Την αριθ. 14/84 απόφαση του Κοινοτικού Συμβουλίου Αγιάς, περί κηρύξεως αναγκαστικής απαλλοτριώσεως ακινήτων, αγροτεμαχίων, για διάνοιξη αγροτικών δρόνων.

5. Τα στοιχεία του σχετικού φακέλου από τα οποία προκύπτει ότι επιβάλλεται να γίνει η ανωτέρω απαλλοτρίωση, γιατί συντρέχουν λόγοι δημόσιας ωφέλειας και συγκεκριμένα η διαπλάτυνση του αγροτικού δρόμου θα έχει σάν αποτέλεσμα την εξυπηρέτηση και αξιοποίηση όλων των ακινήτων της περιοχής όπως ειδικότερα ορίζεται στην παραπάνω απόφαση.

6. Την από 28.12.1983 έκθεση της Εκτιμητικής Επιτροπής του άρθρου 7 του Π. Δ/τος 280/81, καθώς και το τοπογραφικό διάγραμμα με τον κτηματολογικό πίνακα του συντάξαντος πολιτικού μηχανικού της Τ.Υ.Δ.Κ., Σπύρου Αλεξίου, των προς απαλοτρίωση ακινήτων, αποφασίζουμε:

Επικυρώνουμε την 14/1984 απόφαση του Κοινοτικού Συμβουλίου Αγιάς που αφορά την απαλλοτρίωση:

Α. 150 μ2 ιδιοκτησίας κληρονόμων Χρήστου Λέκκα.

Β. 158 μ2 ιδιοκτησίας κληρονόμων Πάσχου Λέκκα, όπως εμφανίζονται στο σχετικό τοπογραφικό διάγραμμα.

Οι ανωτέρω απαλλοτριώσεις γίνονται υπέρ και με δαπάνες της Κοινότητας Αγιάς και η αποζημίωση θα καταβληθεί, σύμφωνα με τις διατάξεις του Ν. Δ/τος 797/71 σε συνδυασμό με τις όμοιες του Β.Δ/τος 139/71, μη αποκλειομένου του καθορισμού αυτής και με συμβιβασμό.

Κατά της αποφάσεως αυτής επιτρέπεται, σε κάθε ενδιαφερόμενο, προσφυγή γιά παράβαση νόμου, ενώπιον του Υπουργού Εσωτερικών, σε αποκλειστική προθεσμία εντός τριάντα (30) ημερών από τη δημοσίευση της παρούσης.

Η απόφαση αυτή να δημοσιευθεί στην Εφημερίδα της Κυβερνήσεως (τεύχος Δ) και να κοινοποιηθεί 1) Πρόεδρο Κοινότητας Αγιάς, σε τρία αντίγραφα, παρακαλούμενο να επιδώσει στους ενδιαφερόμενους ιδιοκτήτες των ακινήτων από ένα αντίγραφο, με αποδεικτικό που θα υποβληθεί στη Νομαρχία, 2) Τμήμα Τοπ. Αυτοδ/σης, σε τρία αντίγραφα.

Πρέβεζα, 20 Φεβρουαρίου 1984

Ο Νομάρχης
Κ. ΣΤΡΑΤΙΝΑΚΗΣ

ΑΝΑΚΟΙΝΩΣΕΙΣ

Αριθ. 1727 (5)

Ειδοποίηση για την παρακατάθεση αποζημιώσεως από αναγκαστική απαλλοτρίωση στο Δήμο Αιγίου Ν. Αχαΐας.

Ο ΝΟΜΑΡΧΗΣ ΑΧΑΪΑΣ

1. Σύμφωνα με τις διατάξεις των άρθρων 7 και 8 του Ν.Δ. 797/71 «περι αναγκαστικών απαλλοτριώσεων» πληροφορούμε όλους όσους:

α) έχουν δικαιώματα κυριότητας ή άλλα εμπράγματα δικαιώματα στα ακίνητα που απαλλοτριώθηκαν με την Π. 3636/2341/13.6.80 κ.υ.α. (Φ.Ε.Κ. 365/27.6.80 τ.Δ) για την ανέγερση κτιριακών εγκαταστάσεων της Πυροσβεστικής Υπηρεσίας Αιγίου και

β) έχουν εγγράψει υποθήκη ή έχουν επιβάλει κατάσχεση ή με οποιοδήποτε τρόπο διεκδικούν τ' απαλλοτριωθέντα ακίνητα, ότι η αποζημίωση που καθόρισε το Εφετείο Πατρών με την 393/83 απόφαση γιά το ακίνητο και τα υπερκείμενα αυτού που εμφαίνεται στο από 8.3.80 κτηματολογικό πίνακα που συνέταξε ο πολιτικός υπομηχανικός Σταύρος Αποστολόπουλος και θεώρησε ο μηχανικός Αιγιαλείας και Καλαβρύτων έχει κατατεθεί στο Δημόσιο Ταμείο Αιγίου και έχει εκδοθεί το 10844/29.2.1984 γραμμάτιο συστάσεως παρακαταθήκης για 12.684.870 δραχμές.

2. Η αποζημίωση αυτή είναι αποδοτέα στους δικαιούχους που θα αναγνωρισθούν, σύμφωνα με το νόμο.

Η παρούσα ανακοίνωση να δημοσιευθεί στην Εφημερίδα της Κυβερνήσεως.

Αίγιο, 29 Φεβρουαρίου 1984

Με εντολή Νομάρχη

Ο Οικονομ. Έφορος Αιγίου
(υπογραφή)

ΠΟΛΕΟΔΟΜΙΑ

ΑΠΟΦΑΣΕΙΣ

Αριθ. 934 (6)

Αναγνώριση ιδιωτικής οδού (παρόδου Καρατάσιου) στο Ο.Τ. 10 πόλης Νάουσας ότι υπάρχει πρίν από το έτος 1923 και χαρακτηρισμού αυτής ως διατηρητέας.

Ο ΝΟΜΑΡΧΗΣ ΗΜΑΘΙΑΣ

Έχοντας υπόψη :

1. Τις διατάξεις : α) του από 17 - 7/16.8.1923 Ν. Δ/τος «περί σχεδίων πόλεων, κωμών και συνοικισμών του κράτους και οικοδομής αυτών», β) Του Ν. 3200/1955 «περί διοικητικής αποκέντρωσης» όπως έχει συμπληρωθεί και τροποποιηθεί μεταγενέστερα, γ) Του Ν. Δ/τος 712/70 όπως τροποποιήθηκε με τα 677/81 και 198/72 Β. Δ/τα.

2. Την από 27.5.82 αίτηση του Ευαγγέλου Πέιου, κατοίκου Νάουσας, με την οποία ζητά την αναγνώριση της παρόδου Καρατάσιου, στο Ο.Τ. 10 ως προϋφισταμένη του έτους 1923 και τη διατήρησή της όπως έχει.

3. Το τοπογραφικό διάγραμμα του πολιτικού και τοπογράφου Μηχανικού Παντελή Παλαντζίδη.

4. Το αντίγραφο του χάρτη που συντάχθηκε από το Υπουργείο Συγκοινωνιών το έτος 1928 και την αυτοψία για τον προσδιορισμό του χρόνου κατασκευής των υφισταμένων κατασκευών που προκύπτει ότι η πάροδος Καρατάσιου στο Ο.Τ. 10 υπάρχει νόμιμα πρίν από το έτος 1923.

5. Το από 23.2.51 Δ/γμα (Φ.Ε.Κ. 66Α/3.3.51) με το οποίο εγκρίθηκε το ρυμοτομικό σχέδιο της πόλης Νάουσας.

6. Τη σύμφωνη γνωμοδότηση του Συμβουλίου Χ.Ο.Π. Ν. Ημαθίας, όπως διατυπώνεται στο με αριθμό 7/2.8.8.83 πρακτικό του με την οποία ομόφωνα αποφαίνεται υπέρ της αναγνώρισης ως προϋφισταμένης του έτους 1923 και διατήρησης της παρόδου Καρατάσιου, αποφασίζουμε :

Αναγνωρίζουμε ότι η ιδιωτική οδός (πάροδος Καρατάσιου) στο Ο.Τ. 10 του ρυμοτομικού σχεδίου πόλης Νάουσας υπάρχει νόμιμα πρίν από το έτος 1923 και τη χαρακτηρίζουμε ως διατηρητέα, όπως ακριβώς απεικονίζεται στο τοπογραφικό διάγραμμα που συνοδεύει την απόφαση αυτή.

Η απόφαση αυτή να δημοσιευθεί στην Εφημερίδα της Κυβέρνησης.

Νάουσα, 28 Φεβρουαρίου 1984

Ο Νομάρχης
ΝΙΚΟΣ ΠΙΝΑΚΙΔΗΣ

ΤΟΠΟΓΡΑΦΙΚΟ ΔΙΑΓΡΑΜΜΑ για την ενταξη παροδου προϋφισταμενης του '23 στην περιοχη Αγιας Τριαδας - Ναουσα

κλιμαξ 1:500

